ALLEGATO 3

RIFIUTI A RECUPERO (R12 - R13)

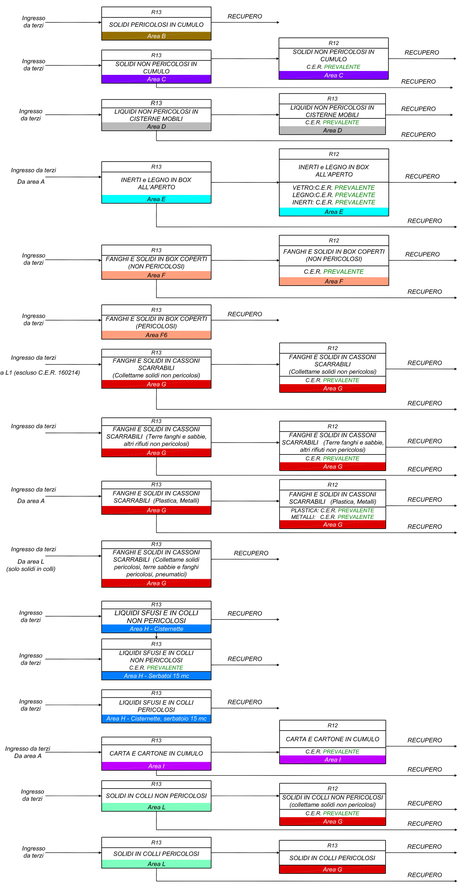

RIFIUTI A SMALTIMENTO (D13/D14 - D15)

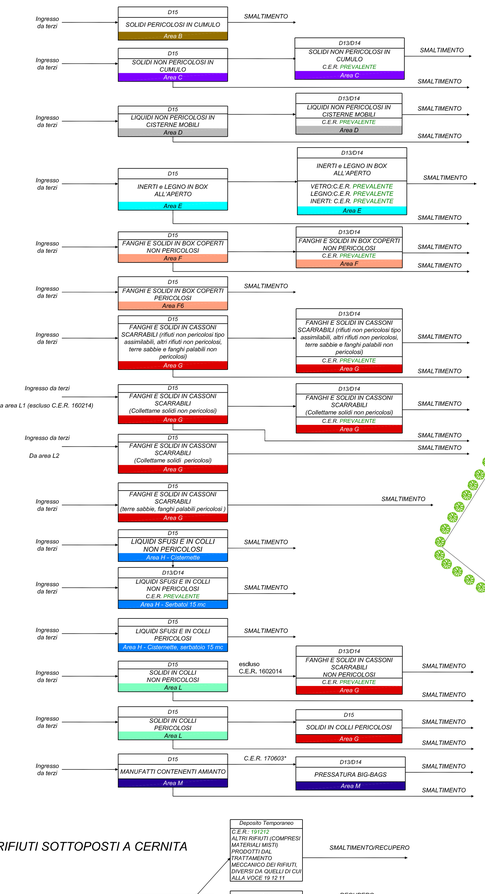

RIFIUTI SOTTOPOSTI A CERNITA

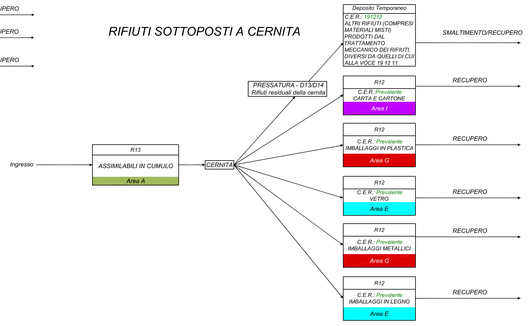

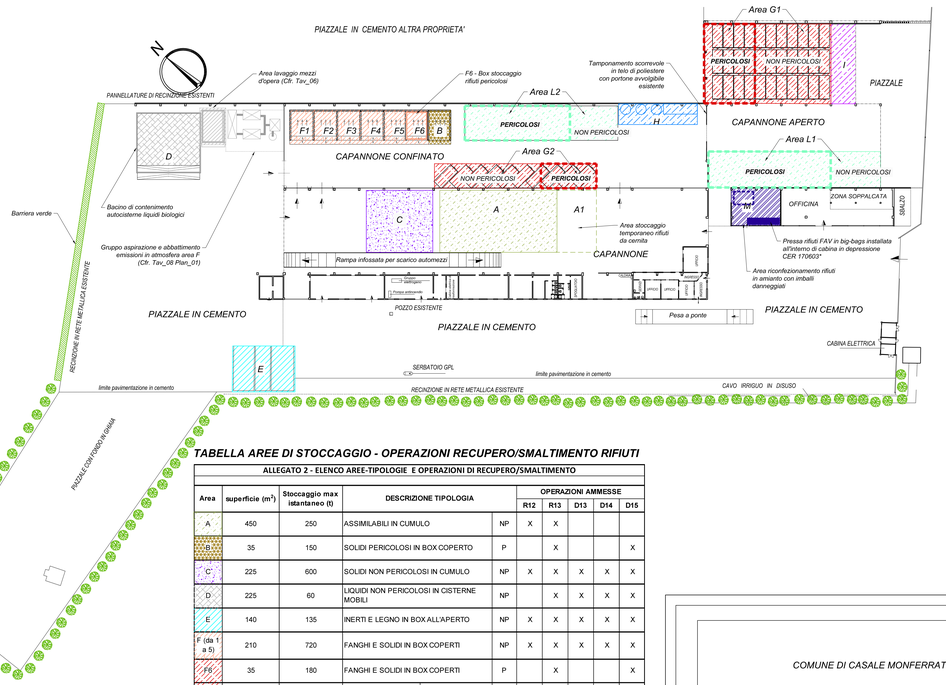

TABELLA AREE DI STOCCAGGIO - OPERAZIONI RECUPERO/SMALTIMENTO RIFIUTI

ALLEGATO 2 - ELENCO AREE-TIPOLOGIE E OPERAZIONI DI RECUPERO/SMALTIMENTO

Area	superficie (m²)	Stoccaggio max istantaneo (t)	DESCRIZIONE TIPOLOGIA		OPERAZIONI AMMESSE			
					R12	R13	D13	D14	D15
A	450	250	ASSIMILABILI IN CUMULO	NP	X	X			
B	35	150	SOLIDI PERICOLOSI IN BOX COPERTO	P		X			X
C	225	600	SOLIDI NON PERICOLOSI IN CUMULO	NP	X	X	X	X	X
D	225	60	LIQUIDI NON PERICOLOSI IN CISTERNE MOBILI	NP		X	X	X	X
E	140	135	INERTI E LEGNO IN BOX ALL'APERTO	NP	X	X	X	X	X
F (da 1 a 5)	210	720	FANGHI E SOLIDI IN BOX COPERTI	NP	X	X	X	X	X
F6	35	180	FANGHI E SOLIDI IN BOX COPERTI	P		X			X
G1	620 (NP 380 - P 240)	595	FANGHI E SOLIDI IN CASSONI SCARRABILI	Rifiuti tipo assimilabili	NP			X	X
				Collettame solidi da terzi o da area L*	NP	X	X	X	X
				Altri rifiuti non pericolosi	NP	X	X	X	X
				Terre, sabbie e fanghi palabili	NP	X	X	X	X
				Pneumatici	NP		X		
				Plastica	NP	X	X		
				Metalli	NP	X	X		
		125		Terre, sabbie e fanghi palabili	P		X		X
				Collettame solidi da terzi o da area L	P		X		X
G2	234 (NP 156 - P 78)	178	FANGHI E SOLIDI IN CASSONI SCARRABILI	Rifiuti tipo assimilabili	NP			X	X
				Collettame solidi da terzi o da area L*	NP	X	X	X	X
				Altri rifiuti non pericolosi	NP	X	X	X	X
				Terre, sabbie e fanghi palabili	NP	X	X	X	X
				Pneumatici	NP		X		
				Plastica	NP	X	X		
				Metalli	NP	X	X		
		25		Terre, sabbie e fanghi palabili	P		X		X
				Collettame solidi da terzi o da area L	P		X		X
H	90	50	LIQUIDI SFUSI E IN COLLI		NP		X	X	X
		15			P		X		X
I	120	55	CARTA E CARTONE IN CUMULO		NP	X	X		
L1	378 (NP 108 - P 270)	105	SOLIDI IN COLLI		NP		X		X
		415			P		X		X
L2	304 (NP. 96 - P 208)	105	SOLIDI IN COLLI		NP		X		X
		415			P		X		X
M	108	110	MANUFATTI CONTENENTI AMIANTO E FAV		P			X**	X**	X

* il C.E.R. 160214 (RAEE) è sottoposto esclusivamente a R13 o D15
** E' sottoposto ad operazioni D13/D14 esclusivamente il C.E.R. 170603*

COMUNE DI CASALE MONFERRATO (AL)

Domanda di Pronuncia di Compatibilita' Ambientale ai sensi dell'art. 23 del D.lgs 152/06 e s.m.i. contestuale alla Domanda per Modifica Sostanziale di Autorizzazione Integrata Ambientale (A.I.A.) per installazioni I.P.P.C. ai sensi art. 29-ter del D.lgs.152/06 e s.m.i.

Attività di recupero e smaltimento rifiuti (operazioni R12, R13, D13, D14, D15) svolta dalla ditta Marazzato Soluzioni Ambientali s.r.l. nel sito di Fraz. Terranova, stradia Mortara n.2 - Casale M.to (AL)

ADEGUAMENTO SPONTANEO ELABORATI
a seguito Conferenza dei Servizi del 28/09/2021
(Verbale n.p.g. 58412)

	Revisione:
BN-78.Tav_07	3
	Scala: 1:500
Dis. di riferimento	
	Maggio 2020
	nb
	NB

N.	Data	Dis. da	Appr. da
4			
3	Novembre 2021		
2	Agosto 2021		
1	Marzo 2021		

Oggetto:

Planimetria generale stoccaggio - Schemi di flusso

Ing. Nicola BOTTAZZI
Via P. Lugano n.7 - Pozzolo F.mi (AL)

MARAZZATO SOLUZIONI AMBIENTALI S.r.l.
Strada Mortara, n.2
Frazione Terranova - 15033 Casale Monferrato (AL)

Ing. Nicola Bottazzi
Ordine Ingegneri Alessandria n. 1864
PARTITA I.V.A. 02335970063

Via Placido Lugano, 7 - Pozzolo Formigaro (AL)
Cell. 3332053502
E-mail nicolabottazzi@libero.it