




Particolare 2 - Sezione 2-2
Scala 1:100

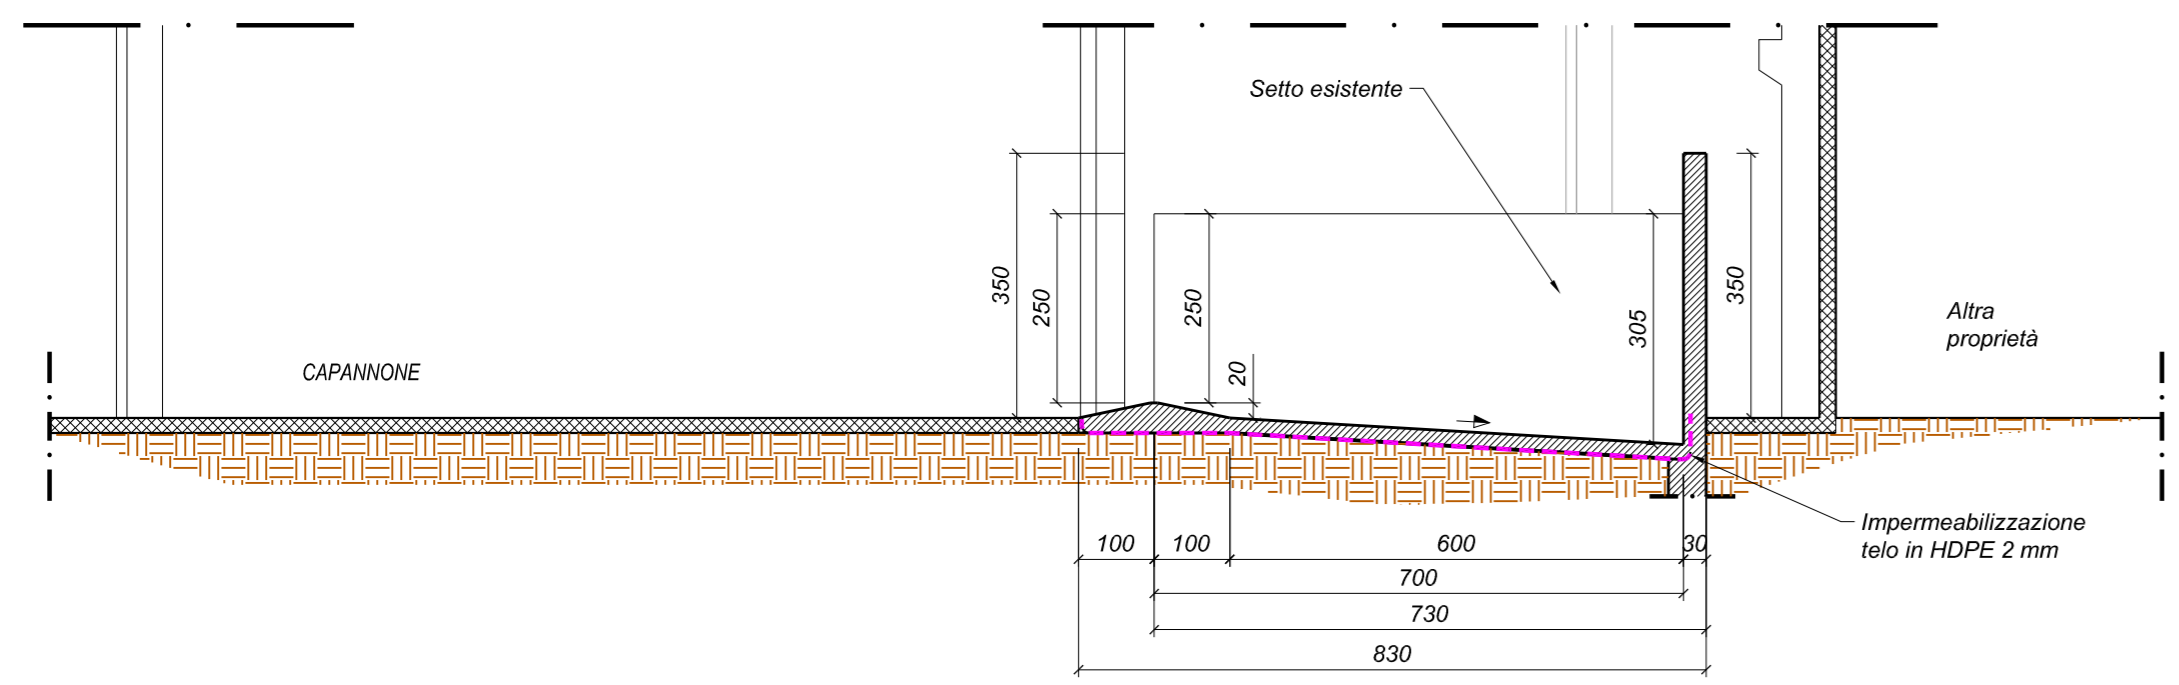

Particolare 1 - Sezione 1-1
Scala 1:100

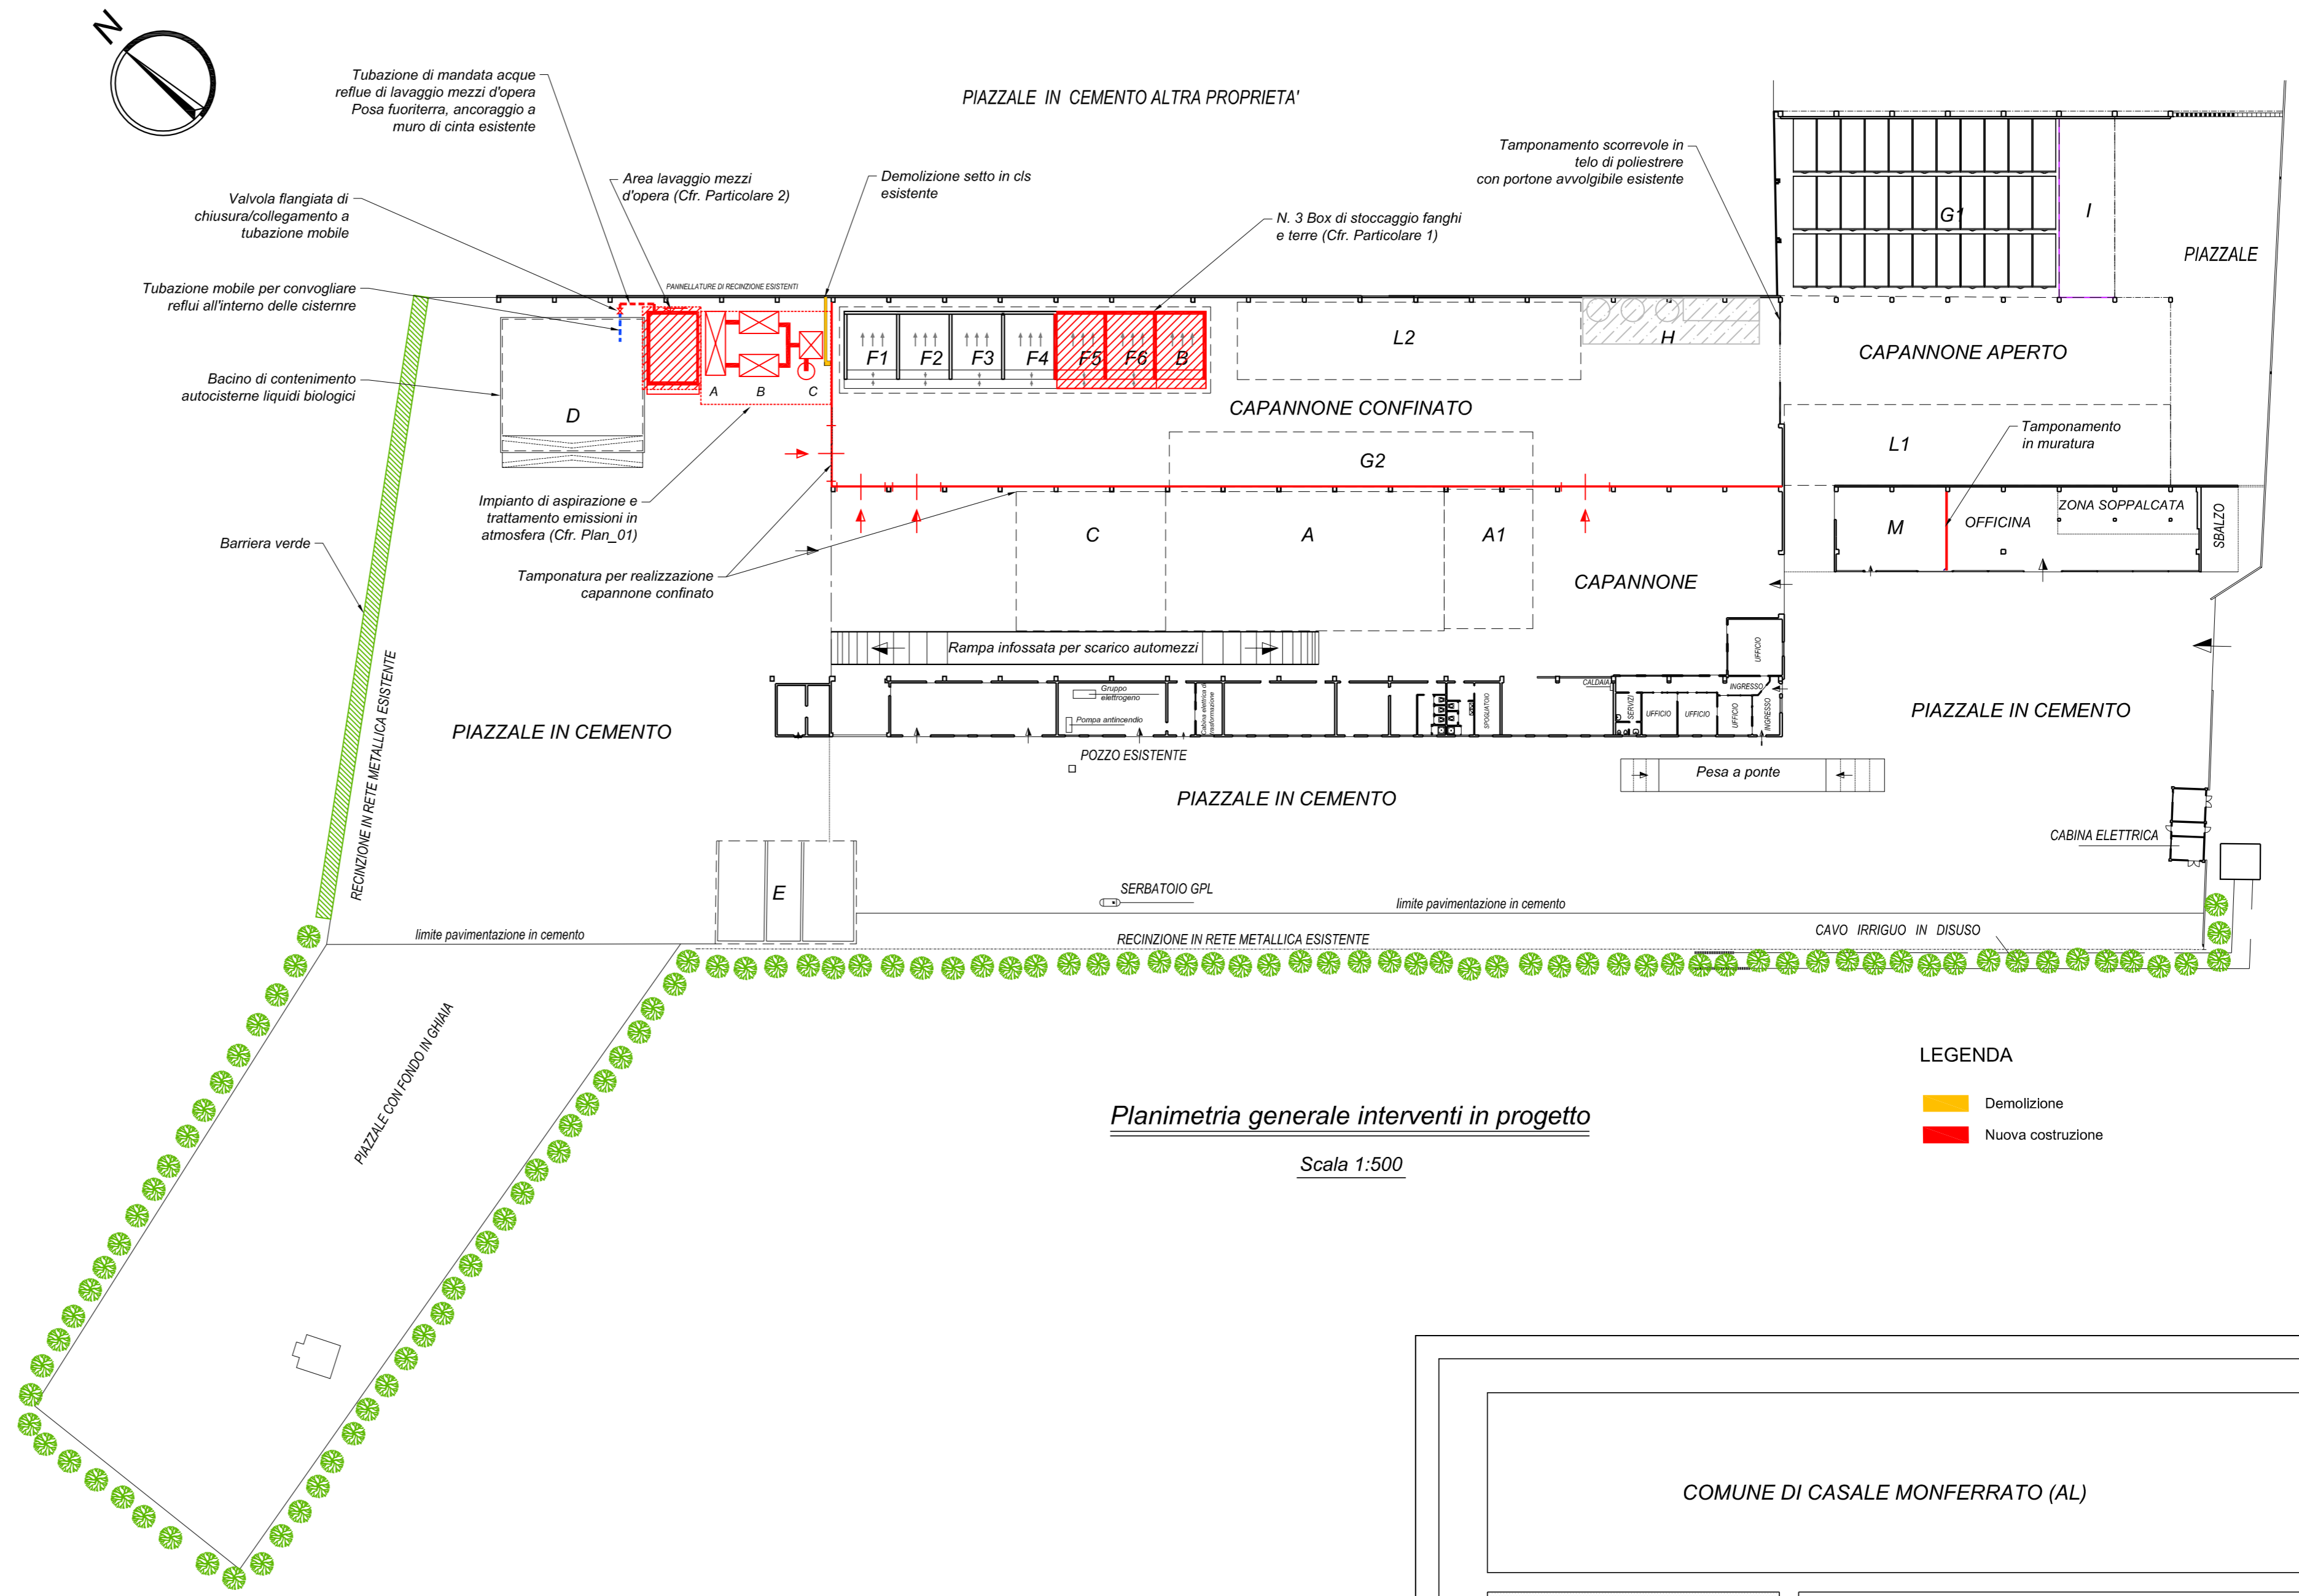

Planimetria generale interventi in progetto
Scala 1:500

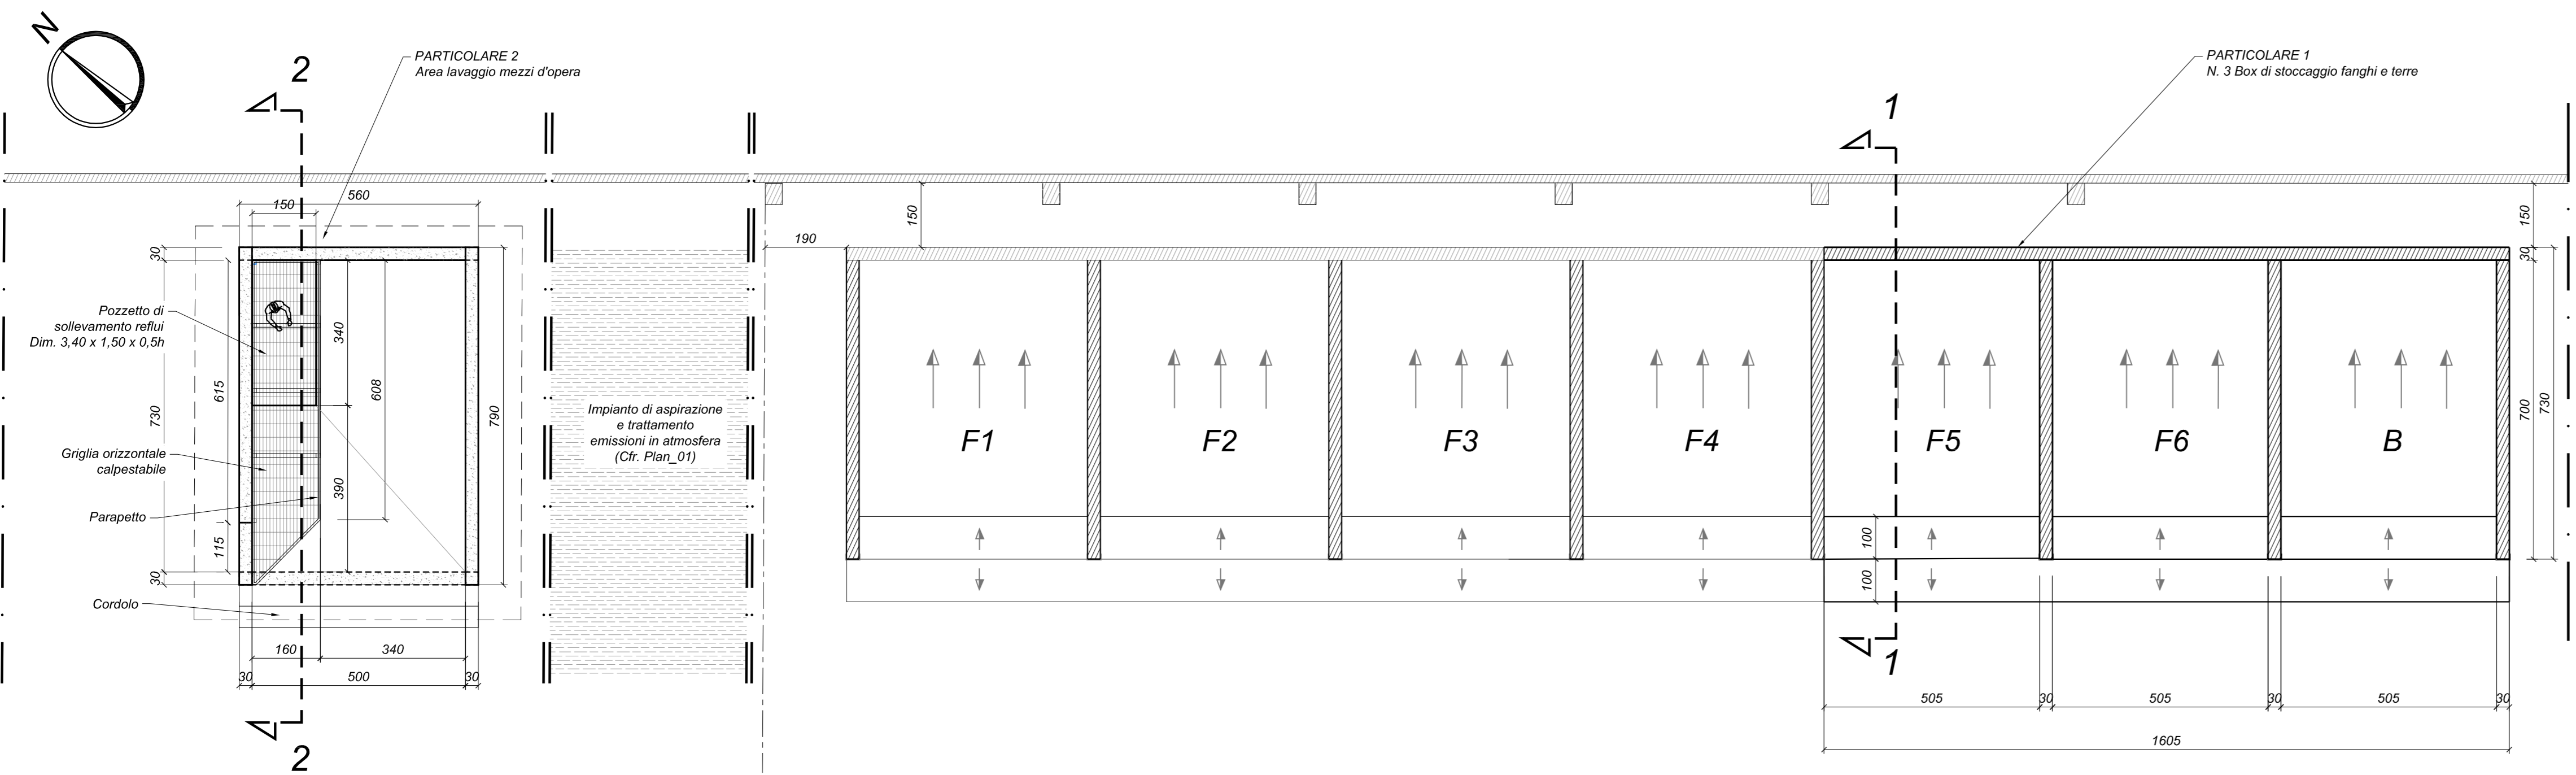

Particolari 1 e 2
Pianta
Scala 1:100

COMUNE DI CASALE MONFERRATO (AL)

Domanda di Pronuncia di Compatibilita' Ambientale ai sensi dell'art. 23 del D.lgs 152/06 e s.m.i. contestuale alla Domanda per Modifica Sostanziale di Autorizzazione Integrata Ambientale (A.I.A.) per installazioni I.P.C. ai sensi art. 29-ter del D.lgs.152/06 e s.m.i.

Attività di recupero e smaltimento rifiuti (operazioni R12, R13, D13, D14, D15) svolta dalla ditta Marazzato Soluzioni Ambientali s.r.l. nel sito di Fraz. Terranova, strada Mortara n.2 - Casale M.to (AL)

DOCUMENTAZIONE INTEGRATIVA SPONTANEA a seguito Conferenza dei Servizi del 06/05/2021 (Verbale n.p.g. 31851)

Disegno n.:	Revisione:	2
BN-78.Tav_06	Scala:	1:500/100
Dis. di riferimento:		
Data:		Maggio 2020
Dis. da:		nb
Appr. da:		NB
Revisioni:		
4		
3		
2	Agosto 2021	
1		
N.	Data	Dis. da

Ing. Nicola BOTTAZZI
Via P. Lugano n.7 - Pozzolo F.to (AL)

MARAZZATO SOLUZIONI AMBIENTALI S.r.l.
Strada Mortara, n.2
Frazione Terranova - 15033 Casale Monferrato (AL)

Oggetto:

INTERVENTI EDILI IN PROGETTO
Pianta e sezioni

Ing. Nicola Bottazzi
Ordine Ingegneri Alessandria n. 1864
PARTITA I.V.A. 02335970063

Via Placido Lugano, 7 - Pozzolo Formigaro (AL)
Cell. 3332053502
E-mail nicolabottazzi@libero.it