


- LEGENDA**
- E1 - Punto di emissione degli effluenti - Camino autoportante
h = 12,0 m
Ø = 1150 mm
Portata di aspirazione = 48.000 m³/h
 - Area Box confinata e soggetta ad aspirazione
 - Linea di aspirazione degli effluenti - Dorsale principale
 - Discese aspiranti ai box complete di serrande
 - Bocchette fisse di aspirazione poste lungo la dorsale secondaria. N. 16 bocchette
 - - - Linea di aspirazione dorsale secondaria
 - A
B
C Impianto di aspirazione e filtrazione
 - A - Prefiltro Mod. CLEAN 84 - Filtro a tasche in fibre sintetiche
 - B - Filtro a carboni attivi Mod. Kubo 7 - Quantità carboni 5.000 kg
 - C - Elettro aspiratore - Portata 48.000 mc/h
 - Linea impianto di nebulizzazione esistente ancorata all'intradosso della copertura

QUADRO EMISSIONI E CARATTERISTICHE IMPIANTO ABBATTIMENTO

Punta di emissione numero	Provenienza Emissioni	Portata Eff. [m ³ /h] a 0°C e 0,101 Mpa	Durata emissioni (h/giorno)	Temp. (°C)	Tipo di sostanza inquinante	Limiti di emissione			Caratteristiche tecniche	
						Concentrazione Inquinante In emissione (mg/mc a 0° e 0,10 Mpa)	Concentrazione Inquinante espresso in flusso di massa (kg/h)	Altezza punto di Emissione dal suolo [mt]	Diametro int. o sezione int. [mt]	Tipo di impianto di abbattimento
E1	Area F - Fanghi e solidi in box coperti	48.000	Continua	Ambiente	Unità odorimetriche	200 (ou _L /m ³)	12	1150 mm	Prefiltro a tasche	
	Area B - Solidi pericolosi in cumulo;				COV	20				
	Area G - Fanghi e solidi in cassoni scarrabili				Polveri	5				
	Area H - Liquidi sfusi ed in colli				NH ₃	5				
	Area L - Solidi in colli							Filtro a carboni attivi		

SCHEMA DI FLUSSO LINEA ASPIRAZIONE

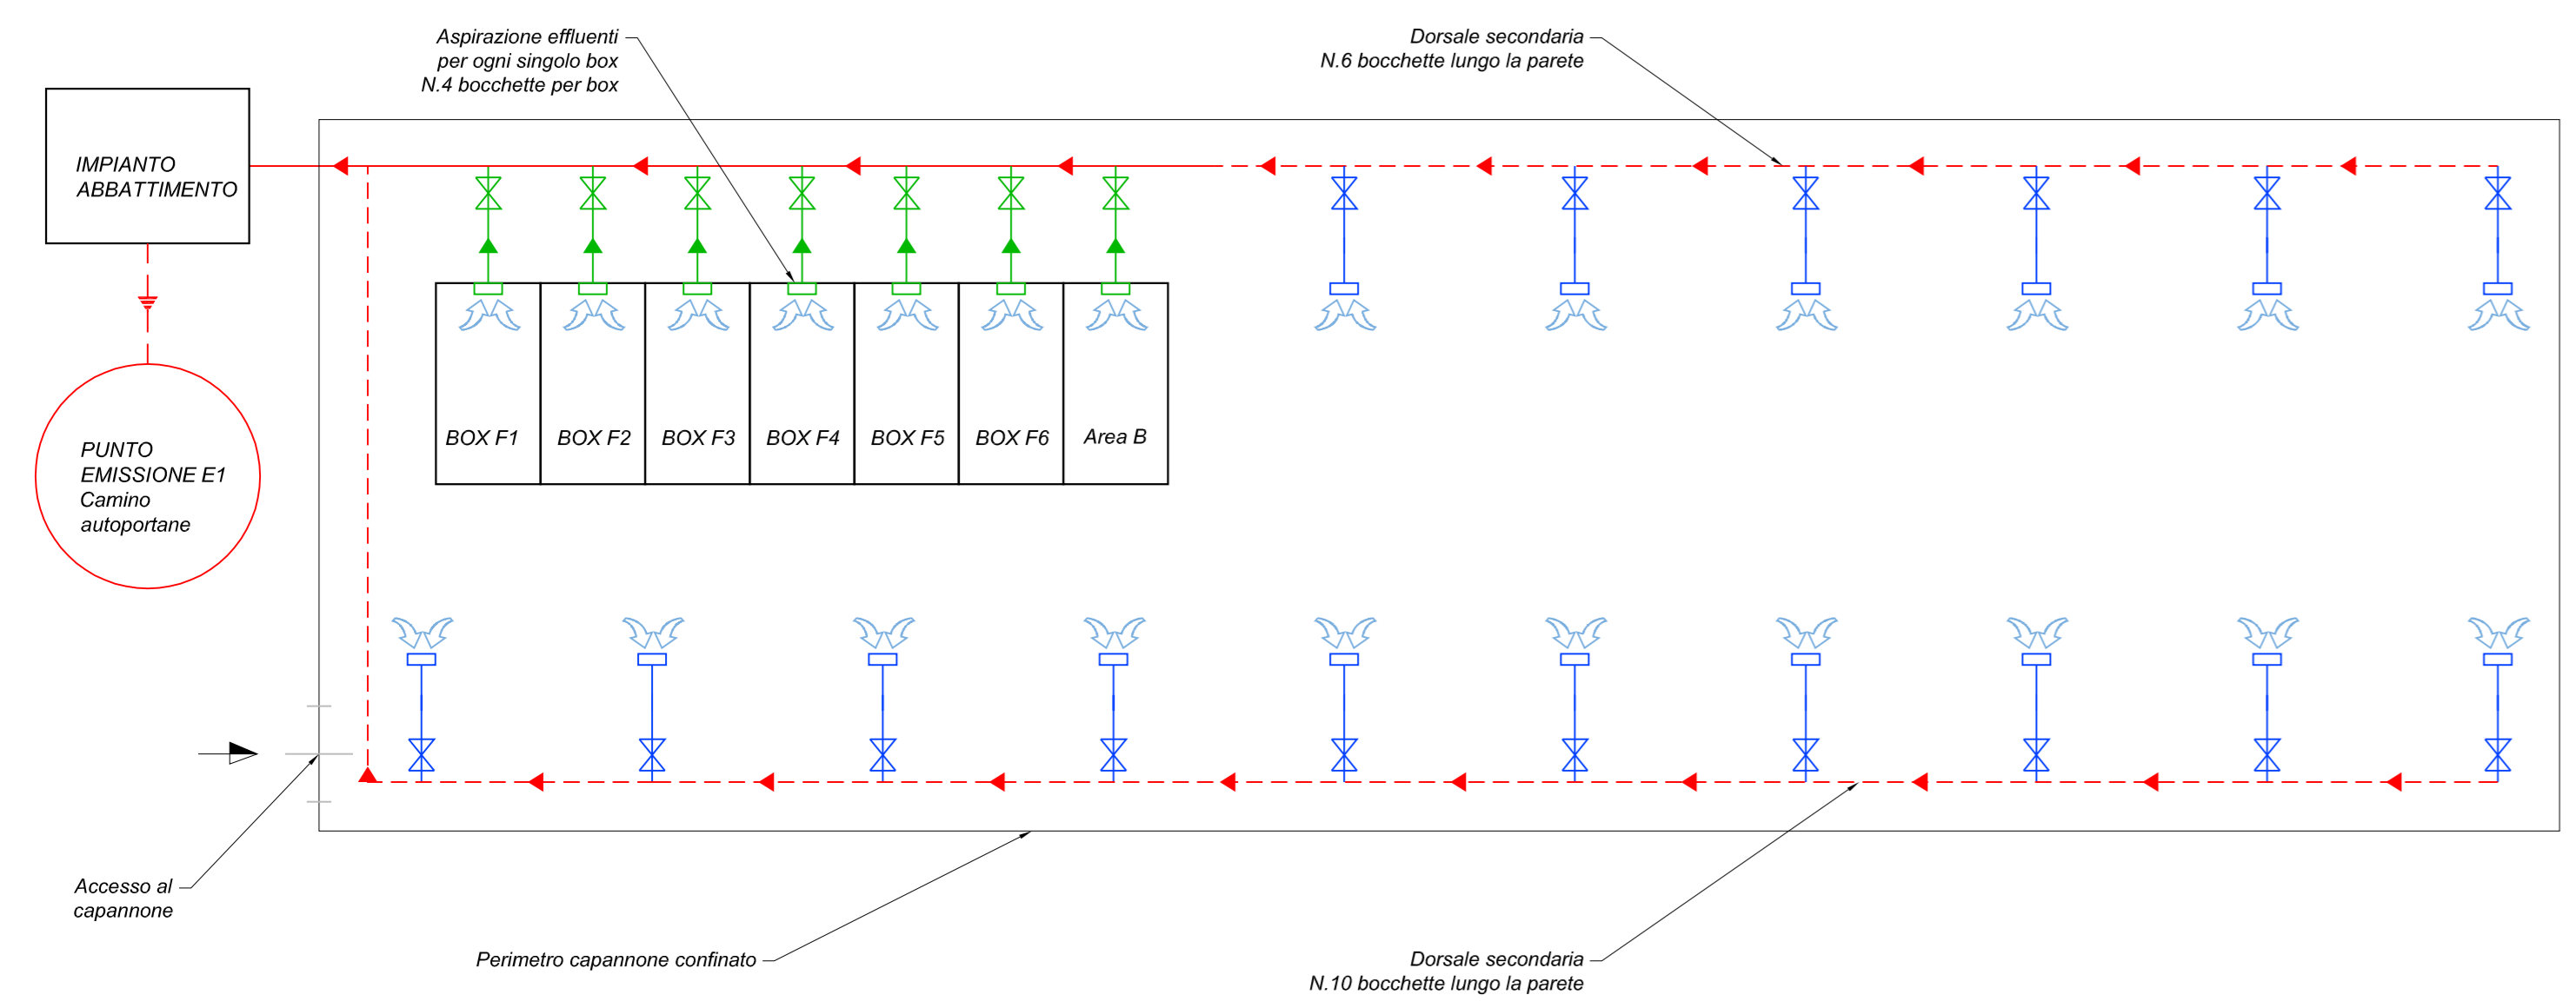

COMUNE DI CASALE MONFERRATO (AL)

Domanda di Pronuncia di Compatibilità Ambientale ai sensi dell'art. 23 del D.lgs 152/06 e s.m.i. contestuale alla Domanda per Modifica Sostanziale di Autorizzazione Integrata Ambientale (A.I.A.) per installazioni I.P.P.C. ai sensi art. 29-ter del D.lgs.152/06 e s.m.i.

Attività di recupero e smaltimento rifiuti (operazioni R12, R13, D13, D14, D15) svolta dalla ditta Marazzato Soluzioni Ambientali s.r.l. nel sito di Fraz. Terranova, strada Mortara n.2 - Casale M.to (AL)

ADEGUAMENTO SPONTANEO ELABORATI a seguito Conferenza dei Servizi del 28/09/2021 (Verbale n.p.g. 58412)

Disegno n.:	Revisione:	3
BN-78.Tav_08	Scala:	1:500
Dis. di riferimento:		-
Data:		Maggio 2020
Dis. da:		nb
Apr. da:		NB
Revisioni:		
4		
3	Novembre 2021	
2	Agosto 2021	
1	Marzo 2021	
N.	Data	Dis. da

Ing. Nicola BOTTAZZI
Via P. Lugano n.7 - Pozzolo F.ro (AL)

MARAZZATO SOLUZIONI AMBIENTALI S.r.l.
Strada Mortara, n.2
Frazione Terranova - 15033 Casale Monferrato (AL)

Oggetto:
PLAN_01
Planimetria dello stabilimento relativa alle emissioni in atmosfera

Ing. Nicola Bottazzi
Ordine Ingegneri Alessandria n. 1864
PARTITA I.V.A. 02335970063

Via Placido Lugano, 7 - Pozzolo Formigaro (AL)
Cell. 3332053502
E-mail nicolabottazzi@libero.it