



**IMPIANTO DI PRIMA PIOGGIA - STAZIONE FILTRANTE C**  
**Schema di flusso**

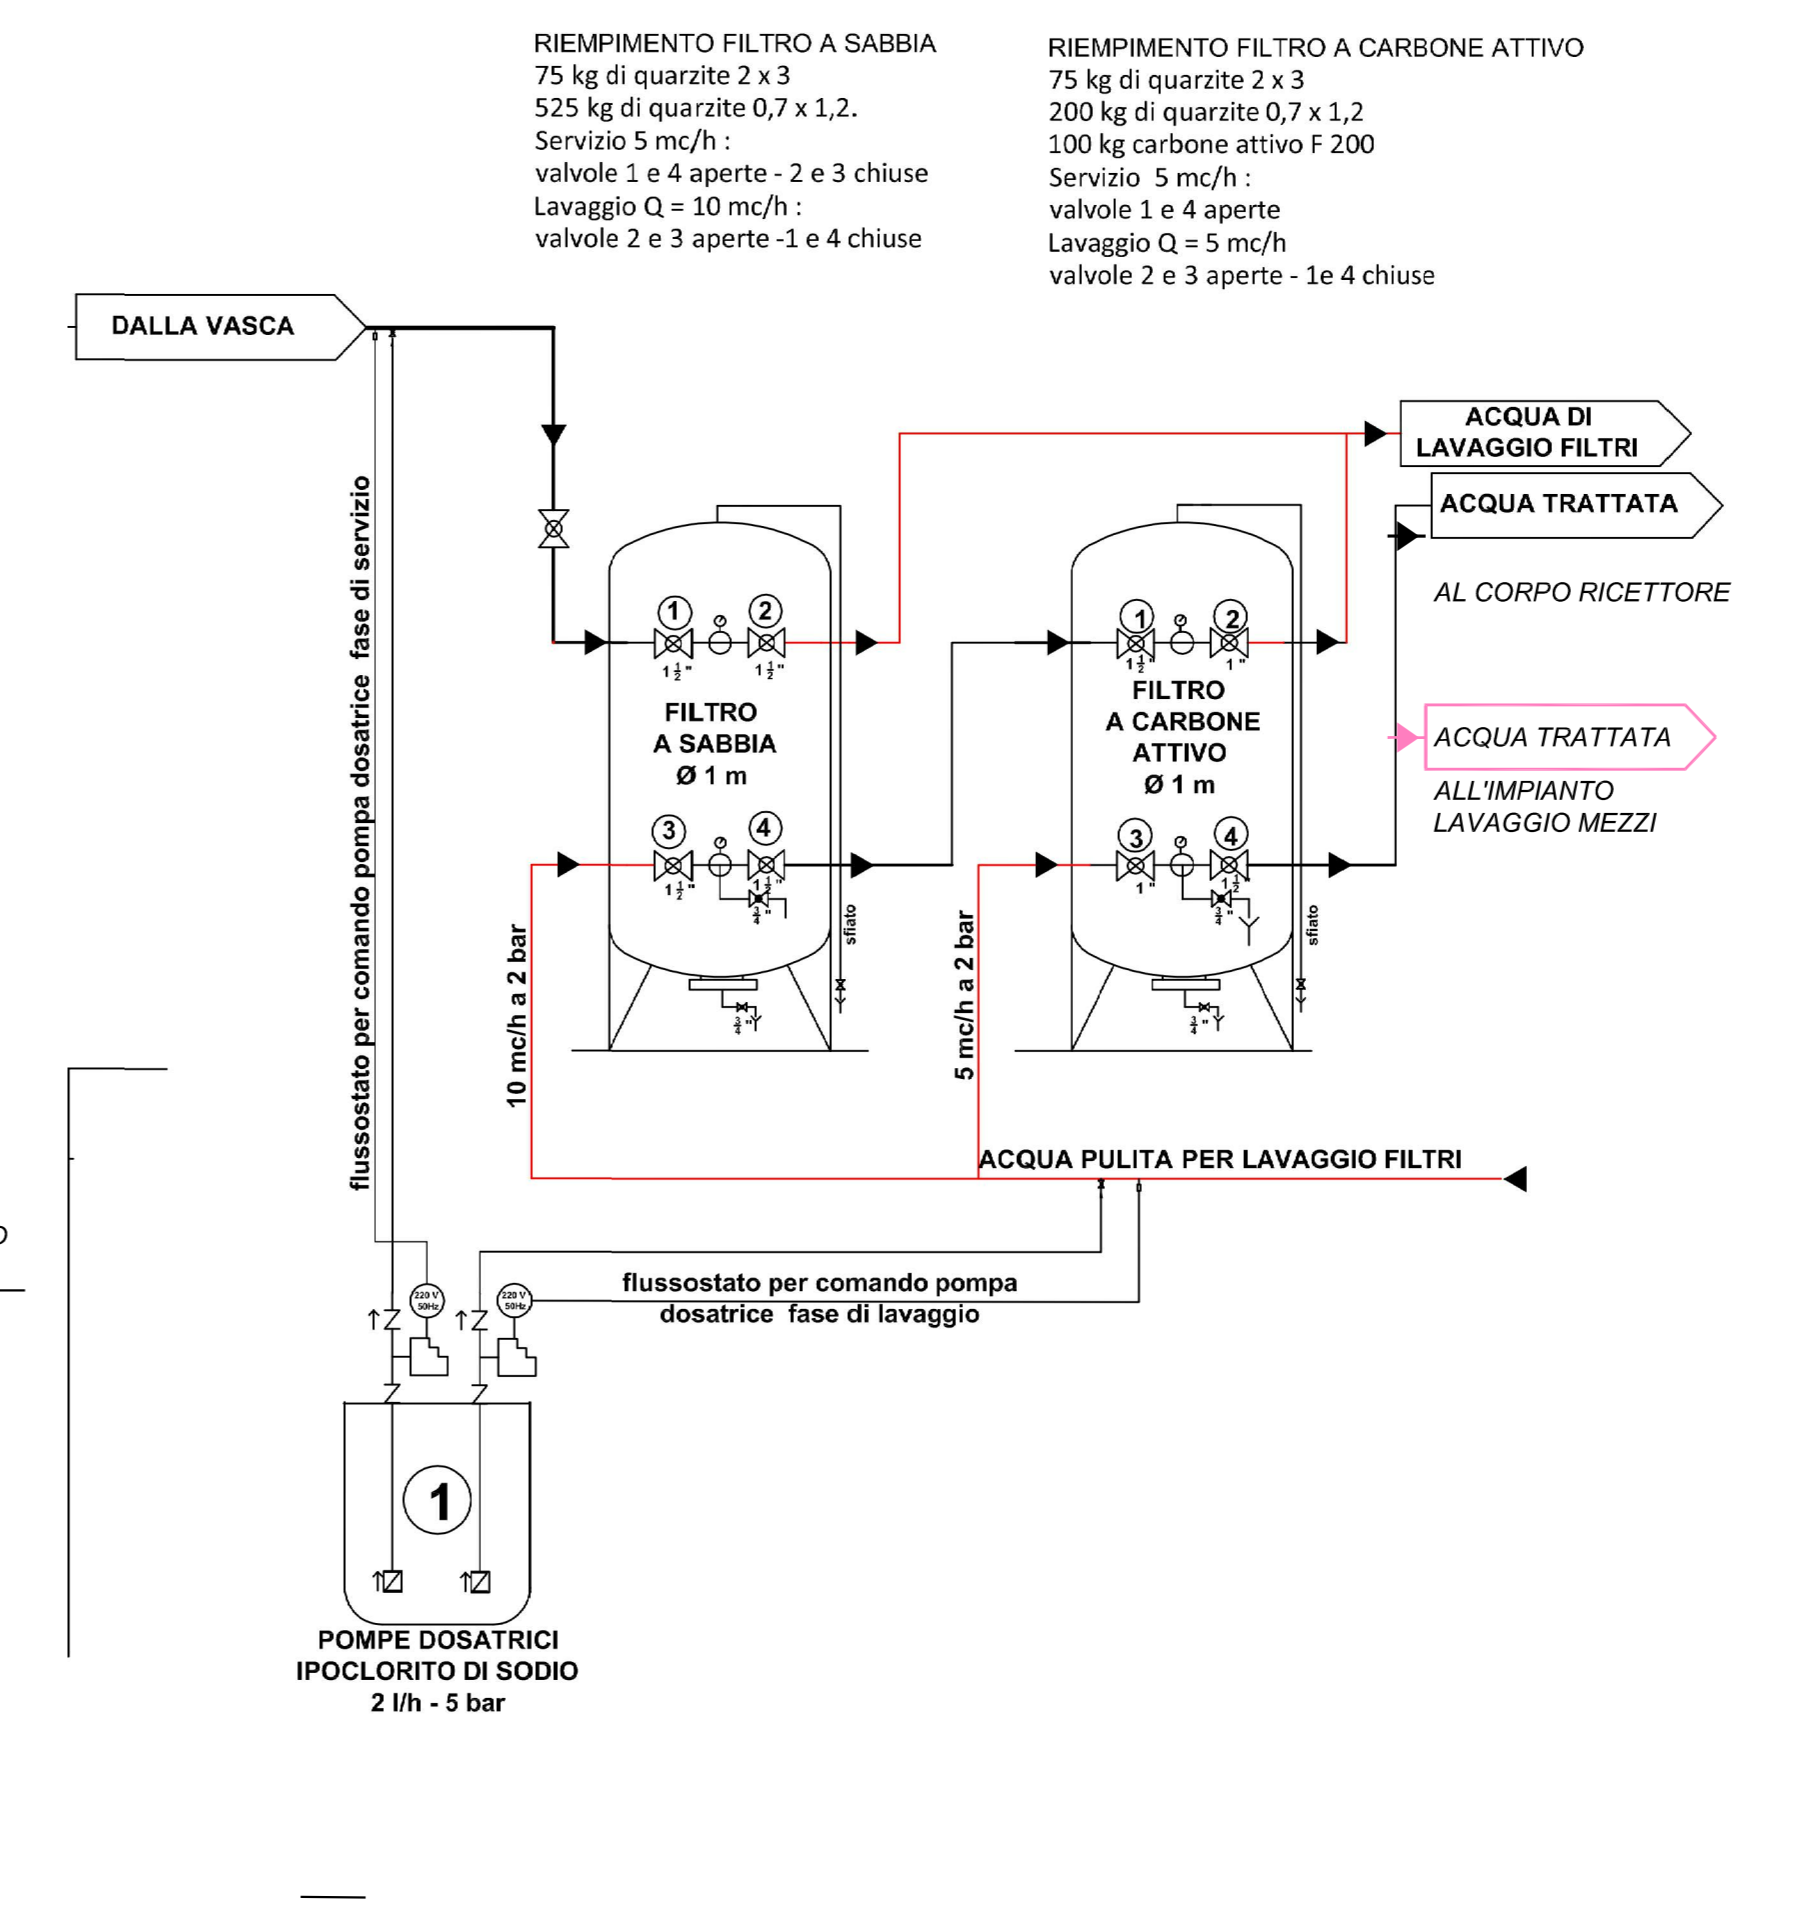

**IMPIANTO DI PRIMA PIOGGIA (A) - (B)**

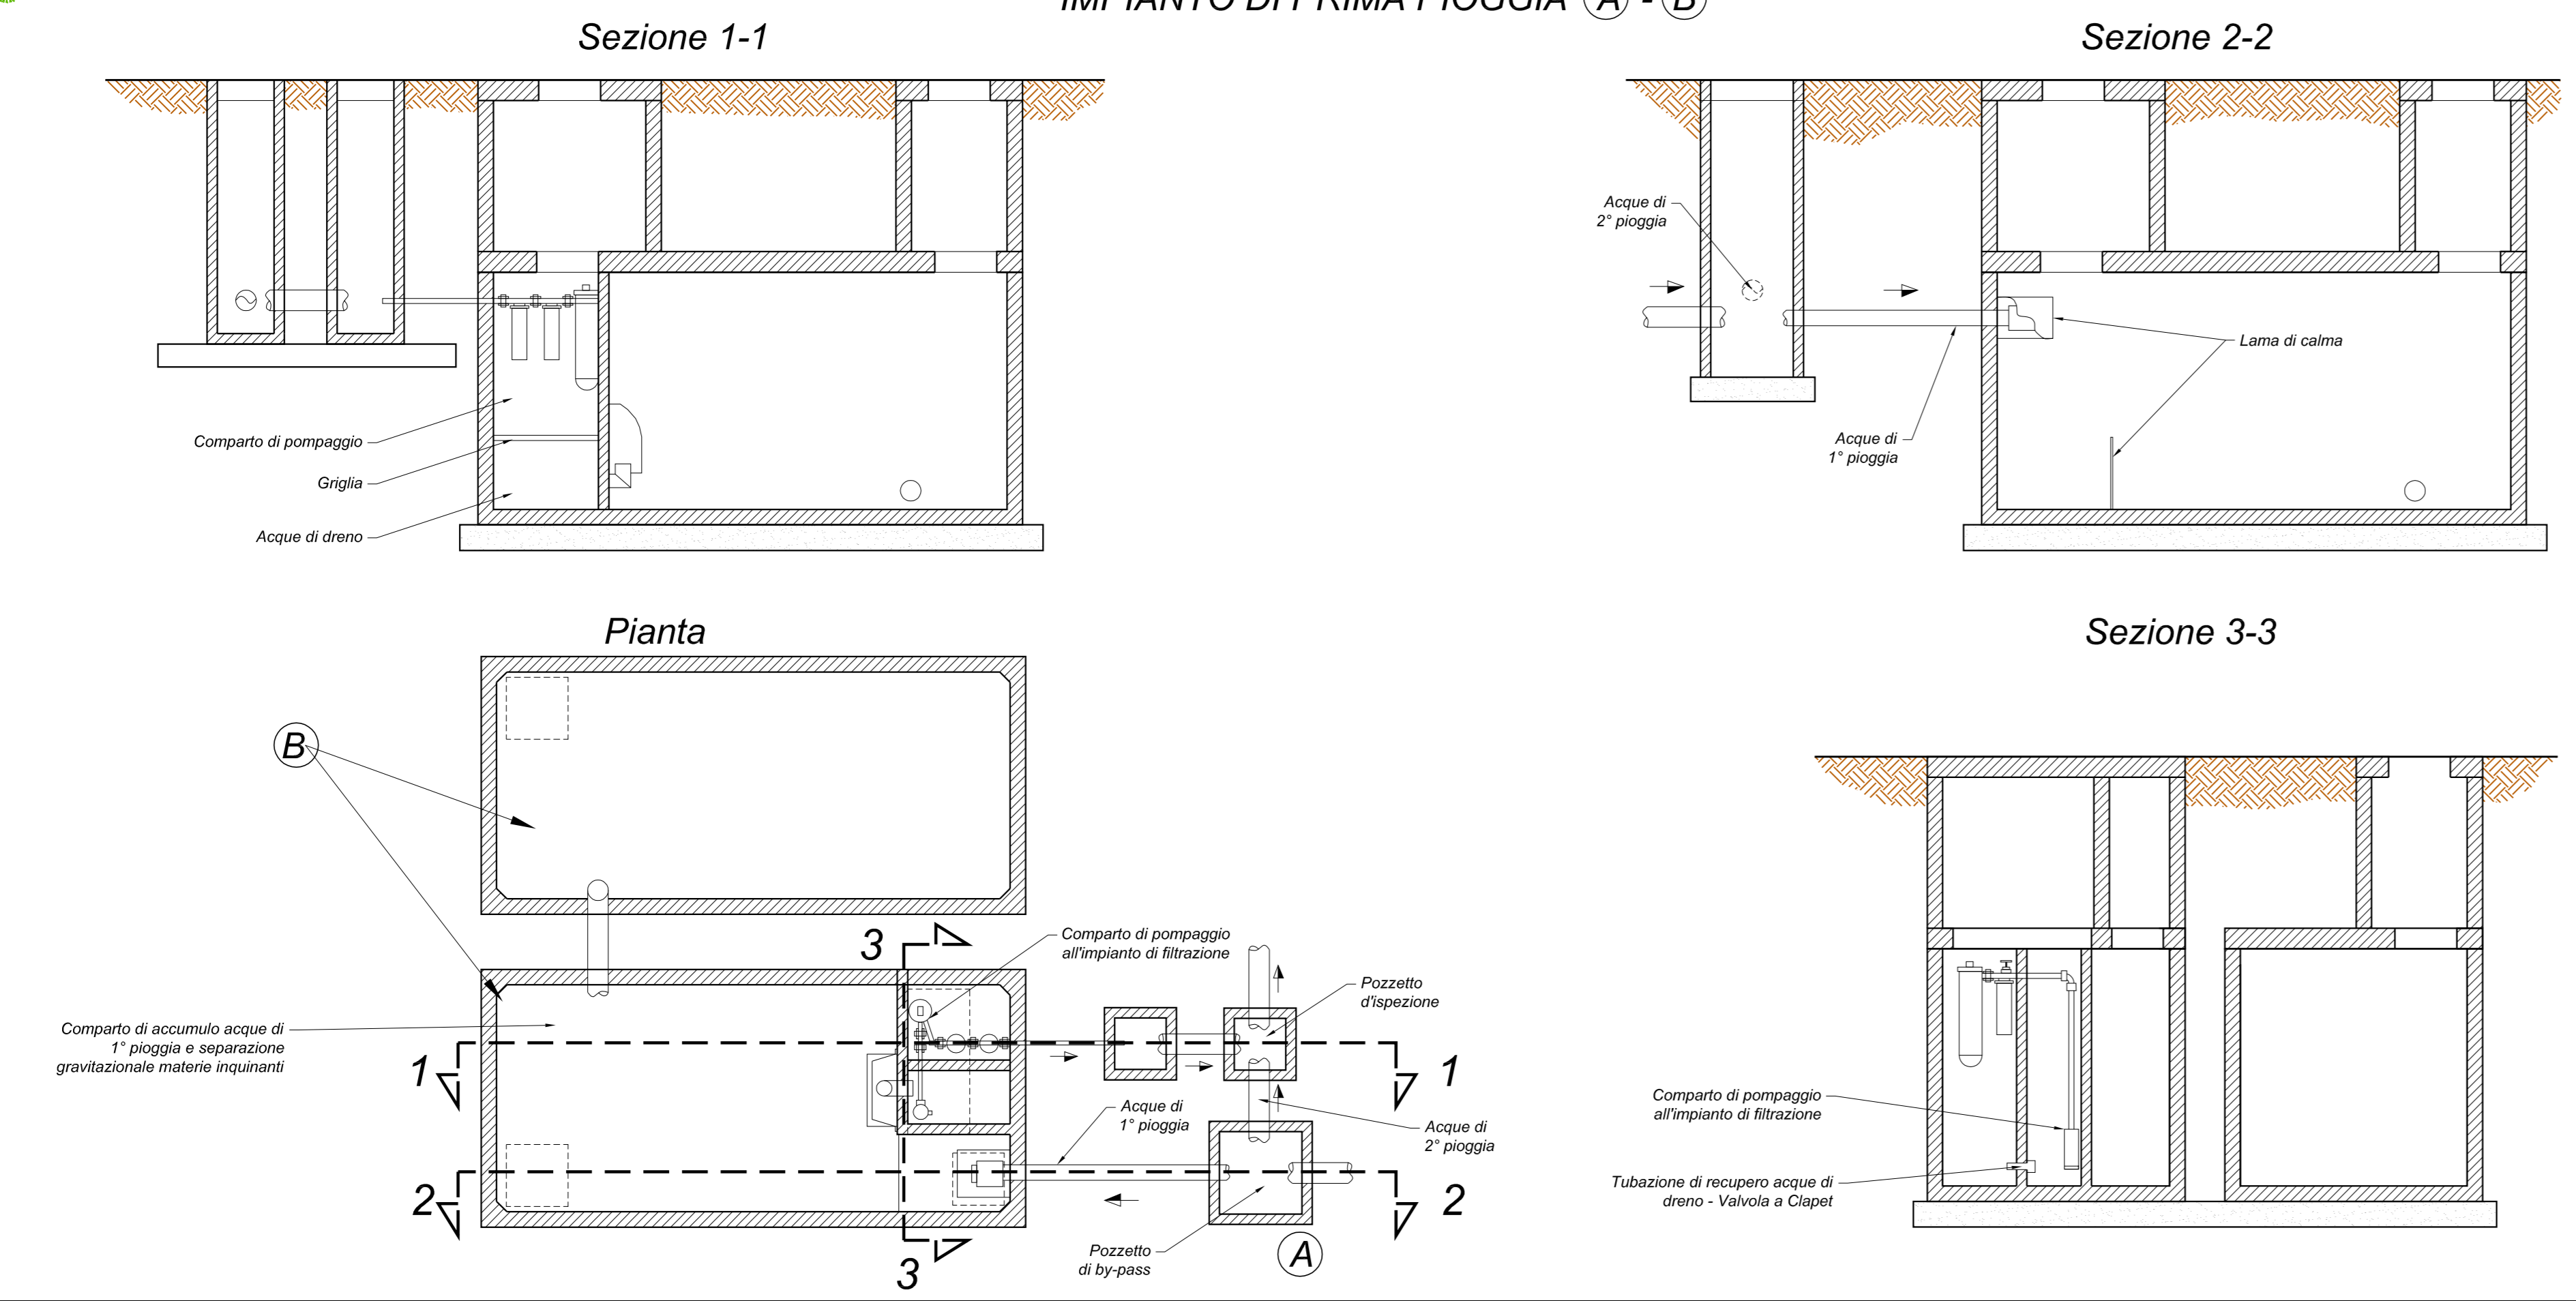

COMUNE DI CASALE MONFERRATO (AL)

Domanda di Pronuncia di Compatibilità Ambientale ai sensi dell'art. 23 del D.lgs. 152/06 e s.m.i. contestuale alla Domanda per Modifica Sostanziale di Autorizzazione Integrata Ambientale (A.I.A.) per installazioni I.P.P.C. ai sensi art. 29-ter del D.lgs. 152/06 e s.m.i.

Attività di recupero e smaltimento rifiuti (operazioni R12, R13, D13, D14, D15) svolta dalla ditta Marazzato Soluzioni Ambientali s.r.l. nel sito di Fraz. Terranova, strada Mortara n.2 - Casale M.to (AL)

**DOCUMENTAZIONE INTEGRATIVA SPONTANEA**  
 a seguito Conferenza dei Servizi del 06/05/2021  
 (Verbale n.p.g. 31851)

Disegno n.: BN-78 Tav\_09  
 Scale: 1:500  
 Data di riferimento: Maggio 2020  
 Disegnato da: nb  
 Approvato da: NB

Ing. Nicola BOTTAZZI  
 Via P. Lugano n.7 - Pozzolo Formigaro (AL)

MARAZZATO SOLUZIONI AMBIENTALI S.r.l.  
 Strada Mortara, n.2  
 Frazione Terranova - 11033 Casale Monferrato (AL)

Oggetto: PLAN\_02  
 Pianimetria dello stabilimento relativa agli scarichi idrici

Ing. Nicola Bottazzi  
 Ordine Ingegneri Alessandria n. 1864  
 PARTITA I.V.A. 02335970063

Via Piccolo Lugano, 7 - Pozzolo Formigaro (AL)  
 Cell. 333085069  
 E-mail nicolabottazzi@libero.it